


HÄNVISNINGAR

TEKNISK HANDBOK
FÖR SEKTIONSBREDDER, SE 3.2.1 GATUSEKTIONER

SEKTION LOKALGATA 5,5-6,0 m SKALA 1:50

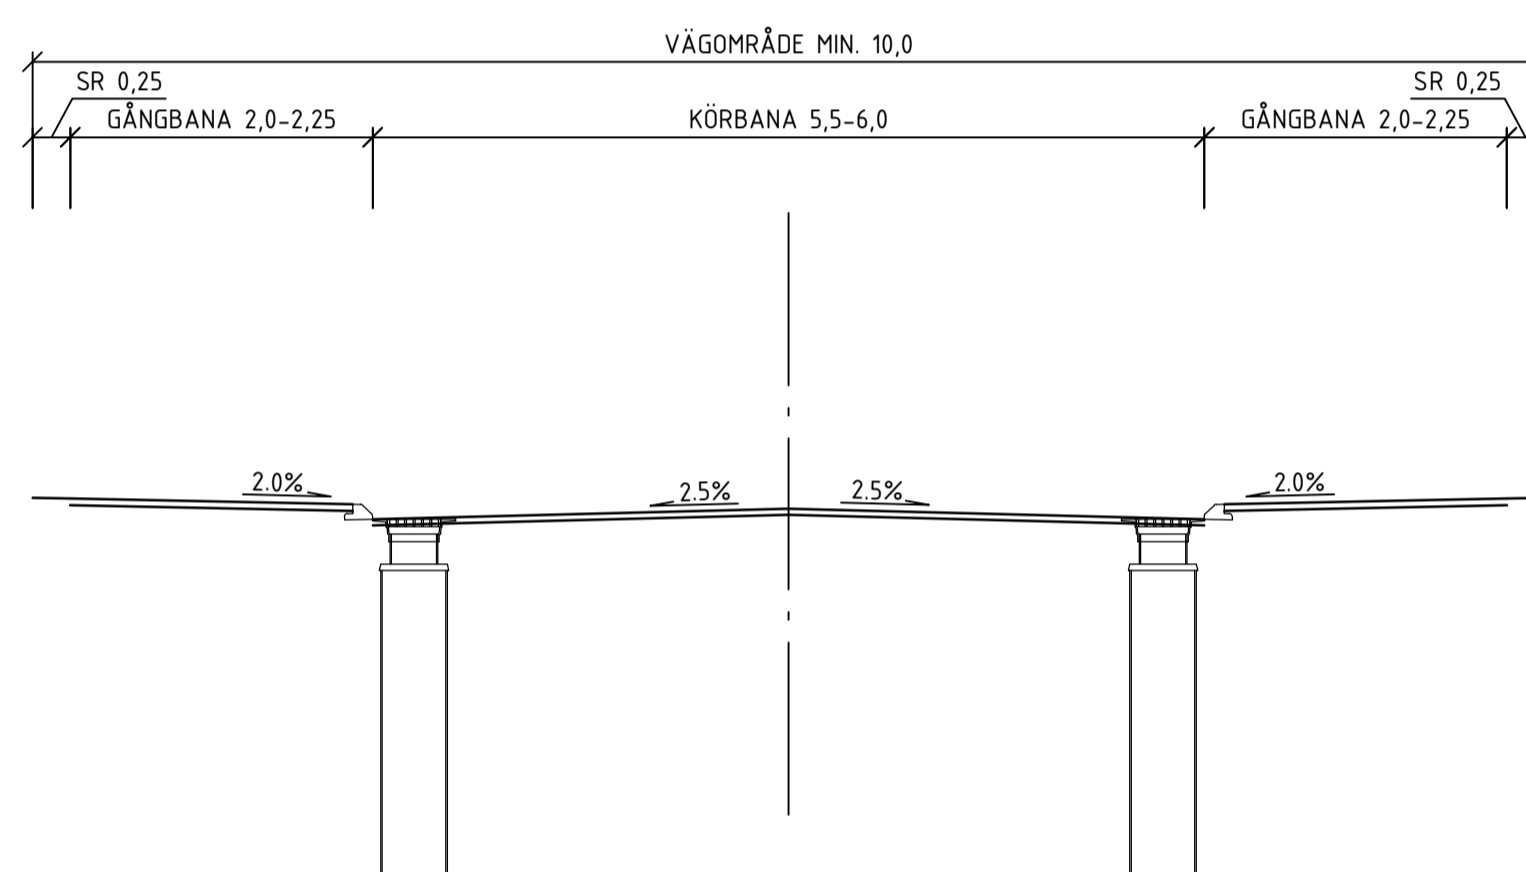

REV	ÄNDRING	ÅRSID	SKALA	DATUM

TEKNISK HANDBOK

TYPRITNING

UMEÅ KOMMUN		UMEÅ KOMMUN GATOR OCH PARKER	
UPPDRAG NR	RITAD AV	LOKALGATA 5,5-6,0 m	
	D NÄS		
DATUM	HANDELSGÅRE	SEKTION	
2020-02-24	D NÄS	SKALA	BITNINGSGRUPP
ANSVARIG		1:50(A1)	T-02