



ÖVERGÅNGSSTÄLLE MED FÖRBEREDD CYKELPASSAGE
SKALA 1:100

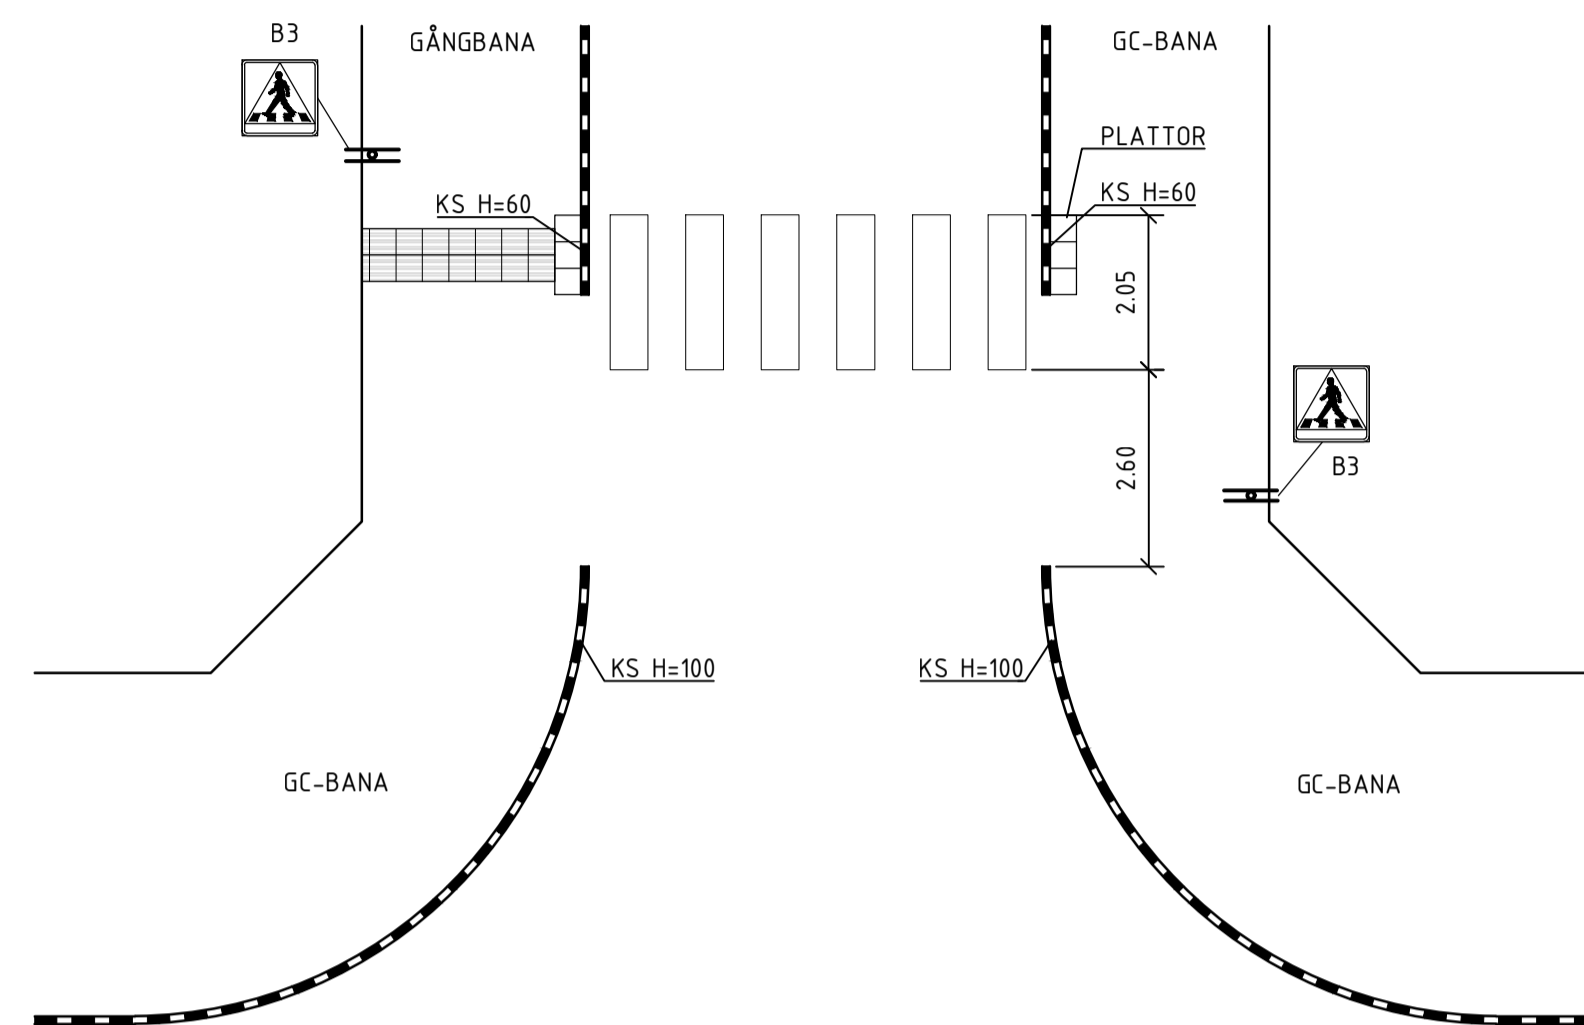


ANMÄRKNING
GÅNGPASSAGE FÖR SYNSKADADE PLACERAS LÄNGST BORT FRÅN KORSNINGENS RADIE. VID CYKELPASSAGE INGEN KS=0 OM GÅNGBANA ÄR ASFALTERAD. OM GÅNGBANA BESTÅR AV PLATTOR SKA KS=0 SÄTTAS. B3:s PLACERING VARIERAR, SE TRAFIKREGLERINGAR - VÄGMÄRKEN

TYPSEKTION ÖVERGÅNGSSTÄLLE MED FÖRBEREDD CYKELPASSAGE
SKALA 1:50

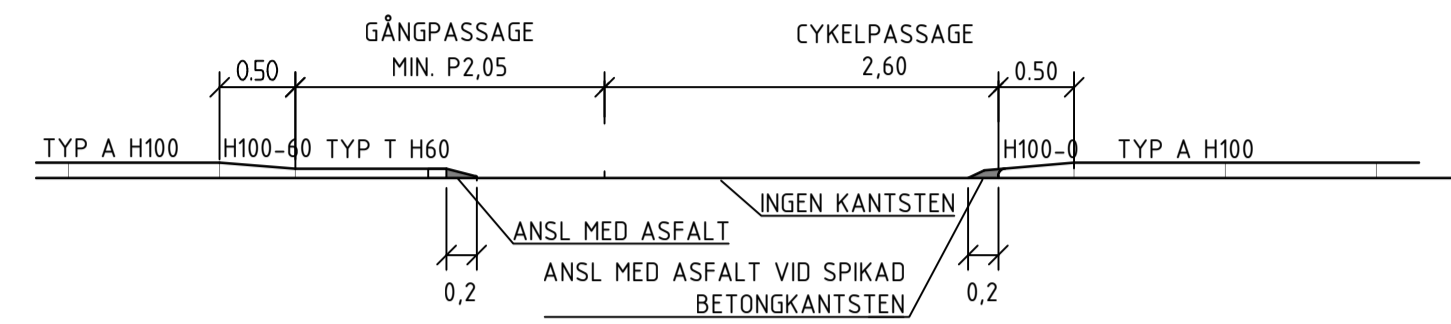

ÖVERGÅNGSSTÄLLE MED REFUG
SKALA 1:100

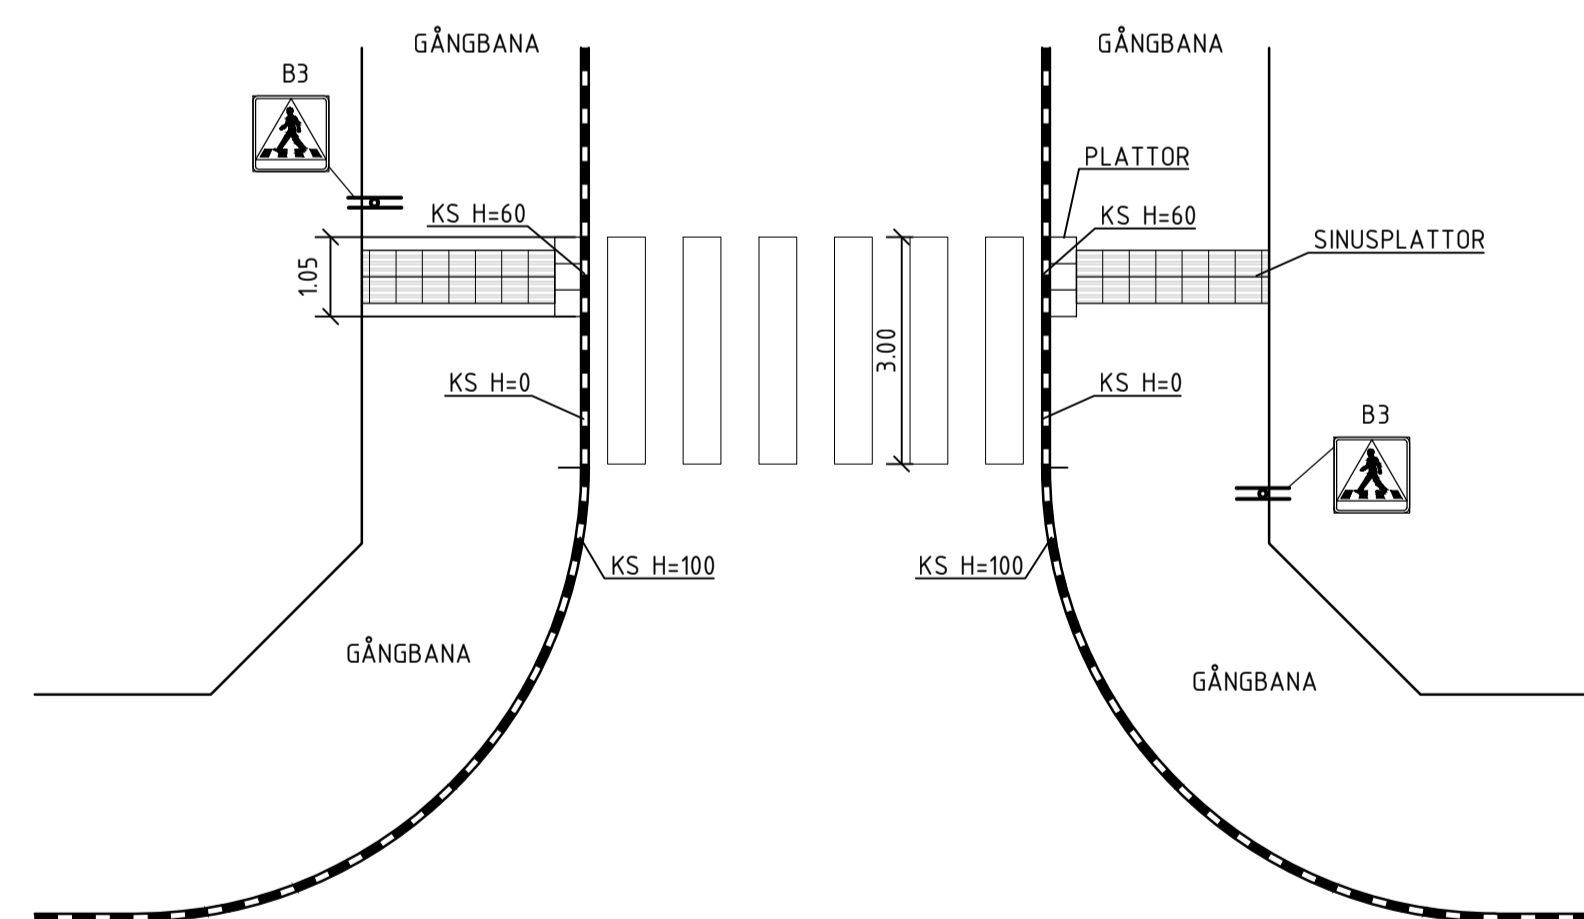

A		TN	240502
REV	ÄNDRING	ÅRS	DATE

TEKNISK HANDBOK

TYPRITNING



UMEÅ KOMMUN
GATOR OCH PARKER

UPPDRAG NR	RITAD AV	ÖVERGÅNGSSTÄLLE MED CYKELPASSAGE
	D NÄS	ÖVERGÅNGSSTÄLLE
DATE	HANDLAGSARE	PLAN
2020-02-24	D NÄS	SKALA
ANSVARIG	SKALA	1:100(A1)
	RITNINGSGRUPP	T-06
	I REV	A