



UPPHÖJT ÖVERGÅNGSSTÄLLE MED FÖRBEREDD CYKELPASSAGE
SKALA 1:100

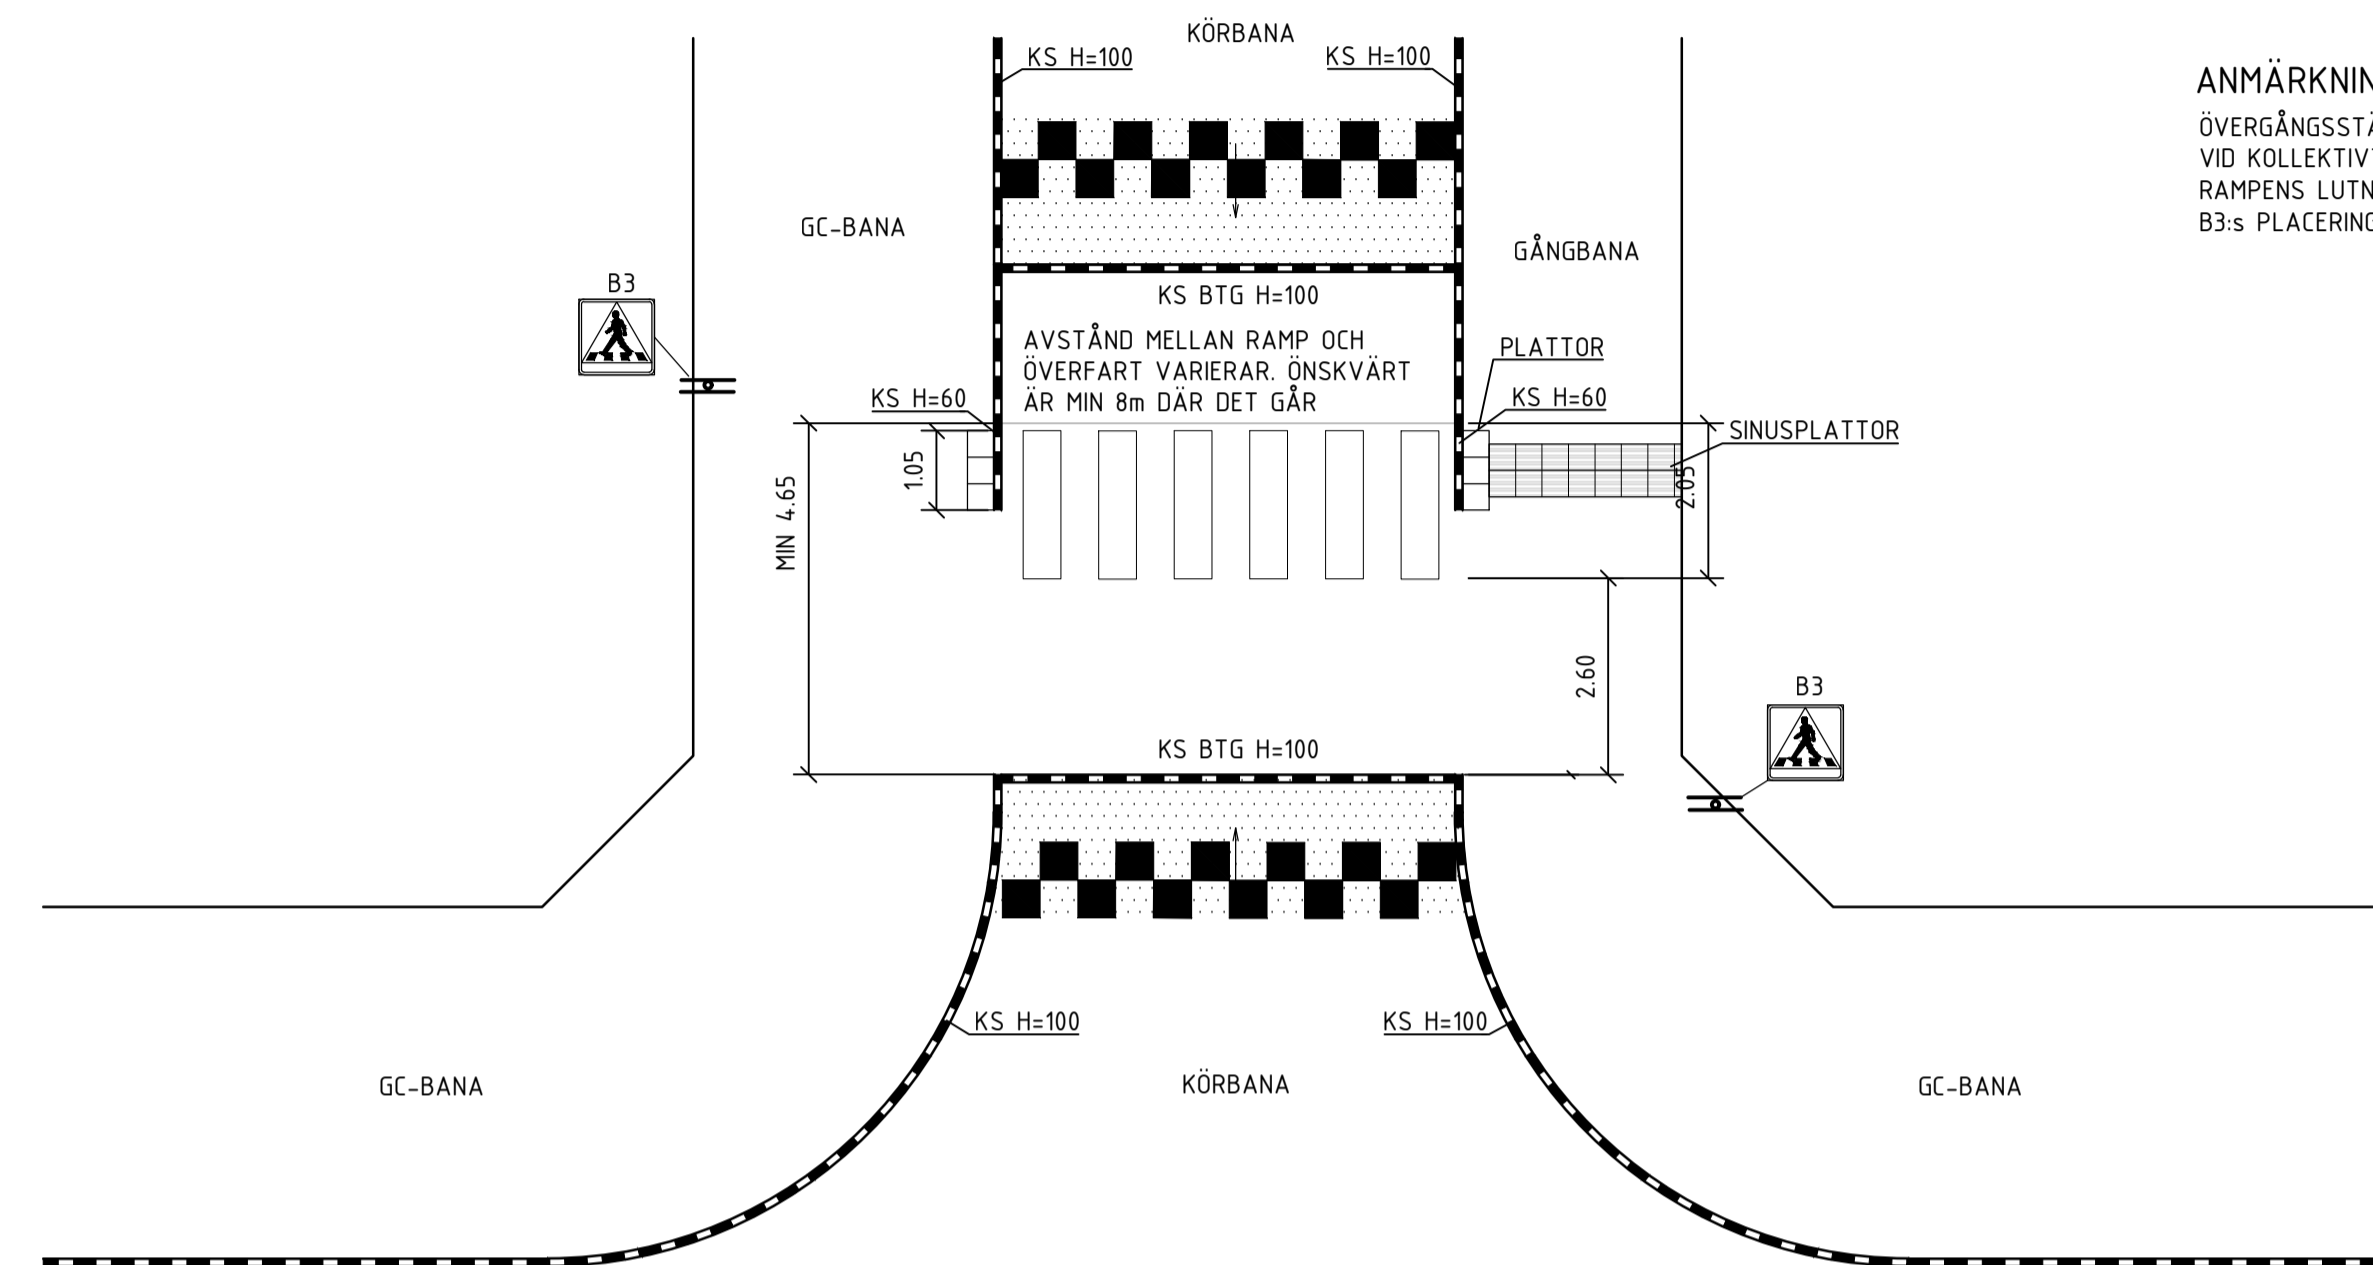

ANMÄRKNING
ÖVERGÅNGSSTÄLLE FÖR SYNSKADADE PLACERAS LÄNGST BORT FRÅN KORSNINGENS RADIE.
VID KOLLEKTIVTRAFIK SKA PLATÅ VARA MINST 7m.
RAMPENS LUTNING SKA VARA 6-8% RELATIVT GATANS LUTNING.
B3:s PLACERING VARIERAR, SE TRAFIKREGLERINGAR - VÄGMÄRKEN

UPPHÖJT ÖVERGÅNGSSTÄLLE
SKALA 1:100

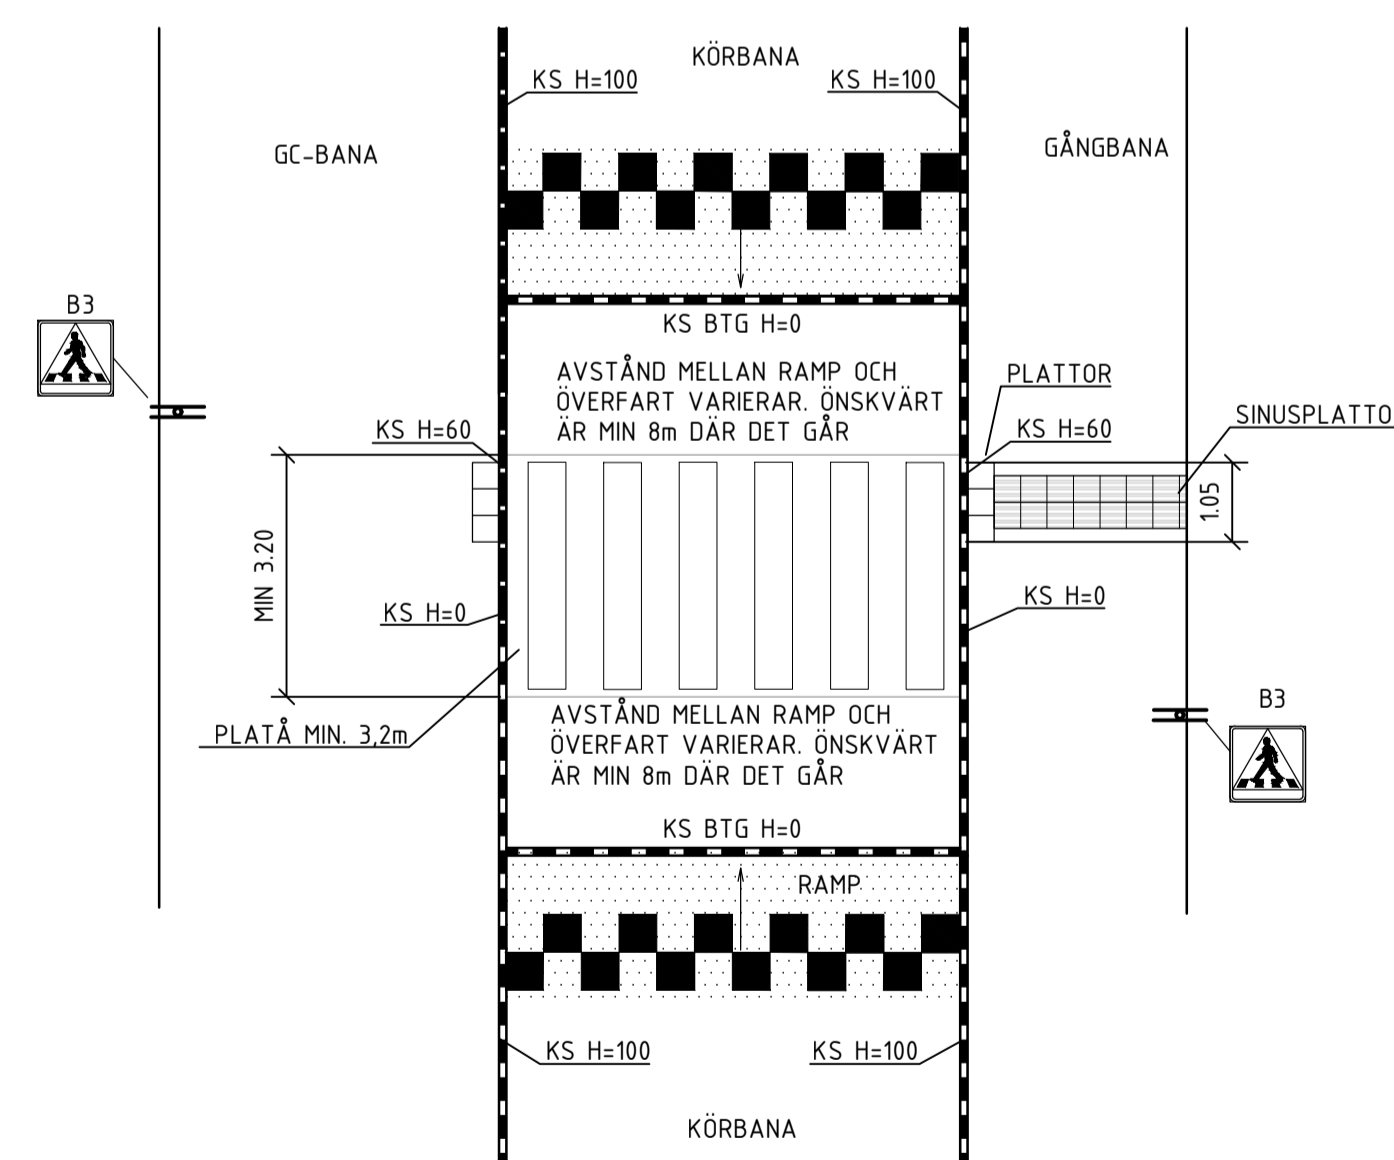

A		TN	240502
REV	ÄNDRING	SKAL	DATE

TEKNISK HANDBOK

TYPRITNING



UMEÅ KOMMUN
GATOR OCH PARKER

UPPDRAG NR	RITAD AV	UPPHÖJT ÖVERGÅNGSSTÄLLE MED CYKELPASSAGE
2020-02-24	D NÄS	UPPHÖJT ÖVERGÅNGSSTÄLLE
ANSVARIG	HANDESSARE	PLAN
	D NÄS	SKALA 1:100(A1)
		RITNINGSNUMMER T-07
		I RET A