


HÄNVISNINGAR

TEKNISK HANDBOK
FÖR SEKTIONSBREDDER, SE 3.2.1 GATUSEKTIONER

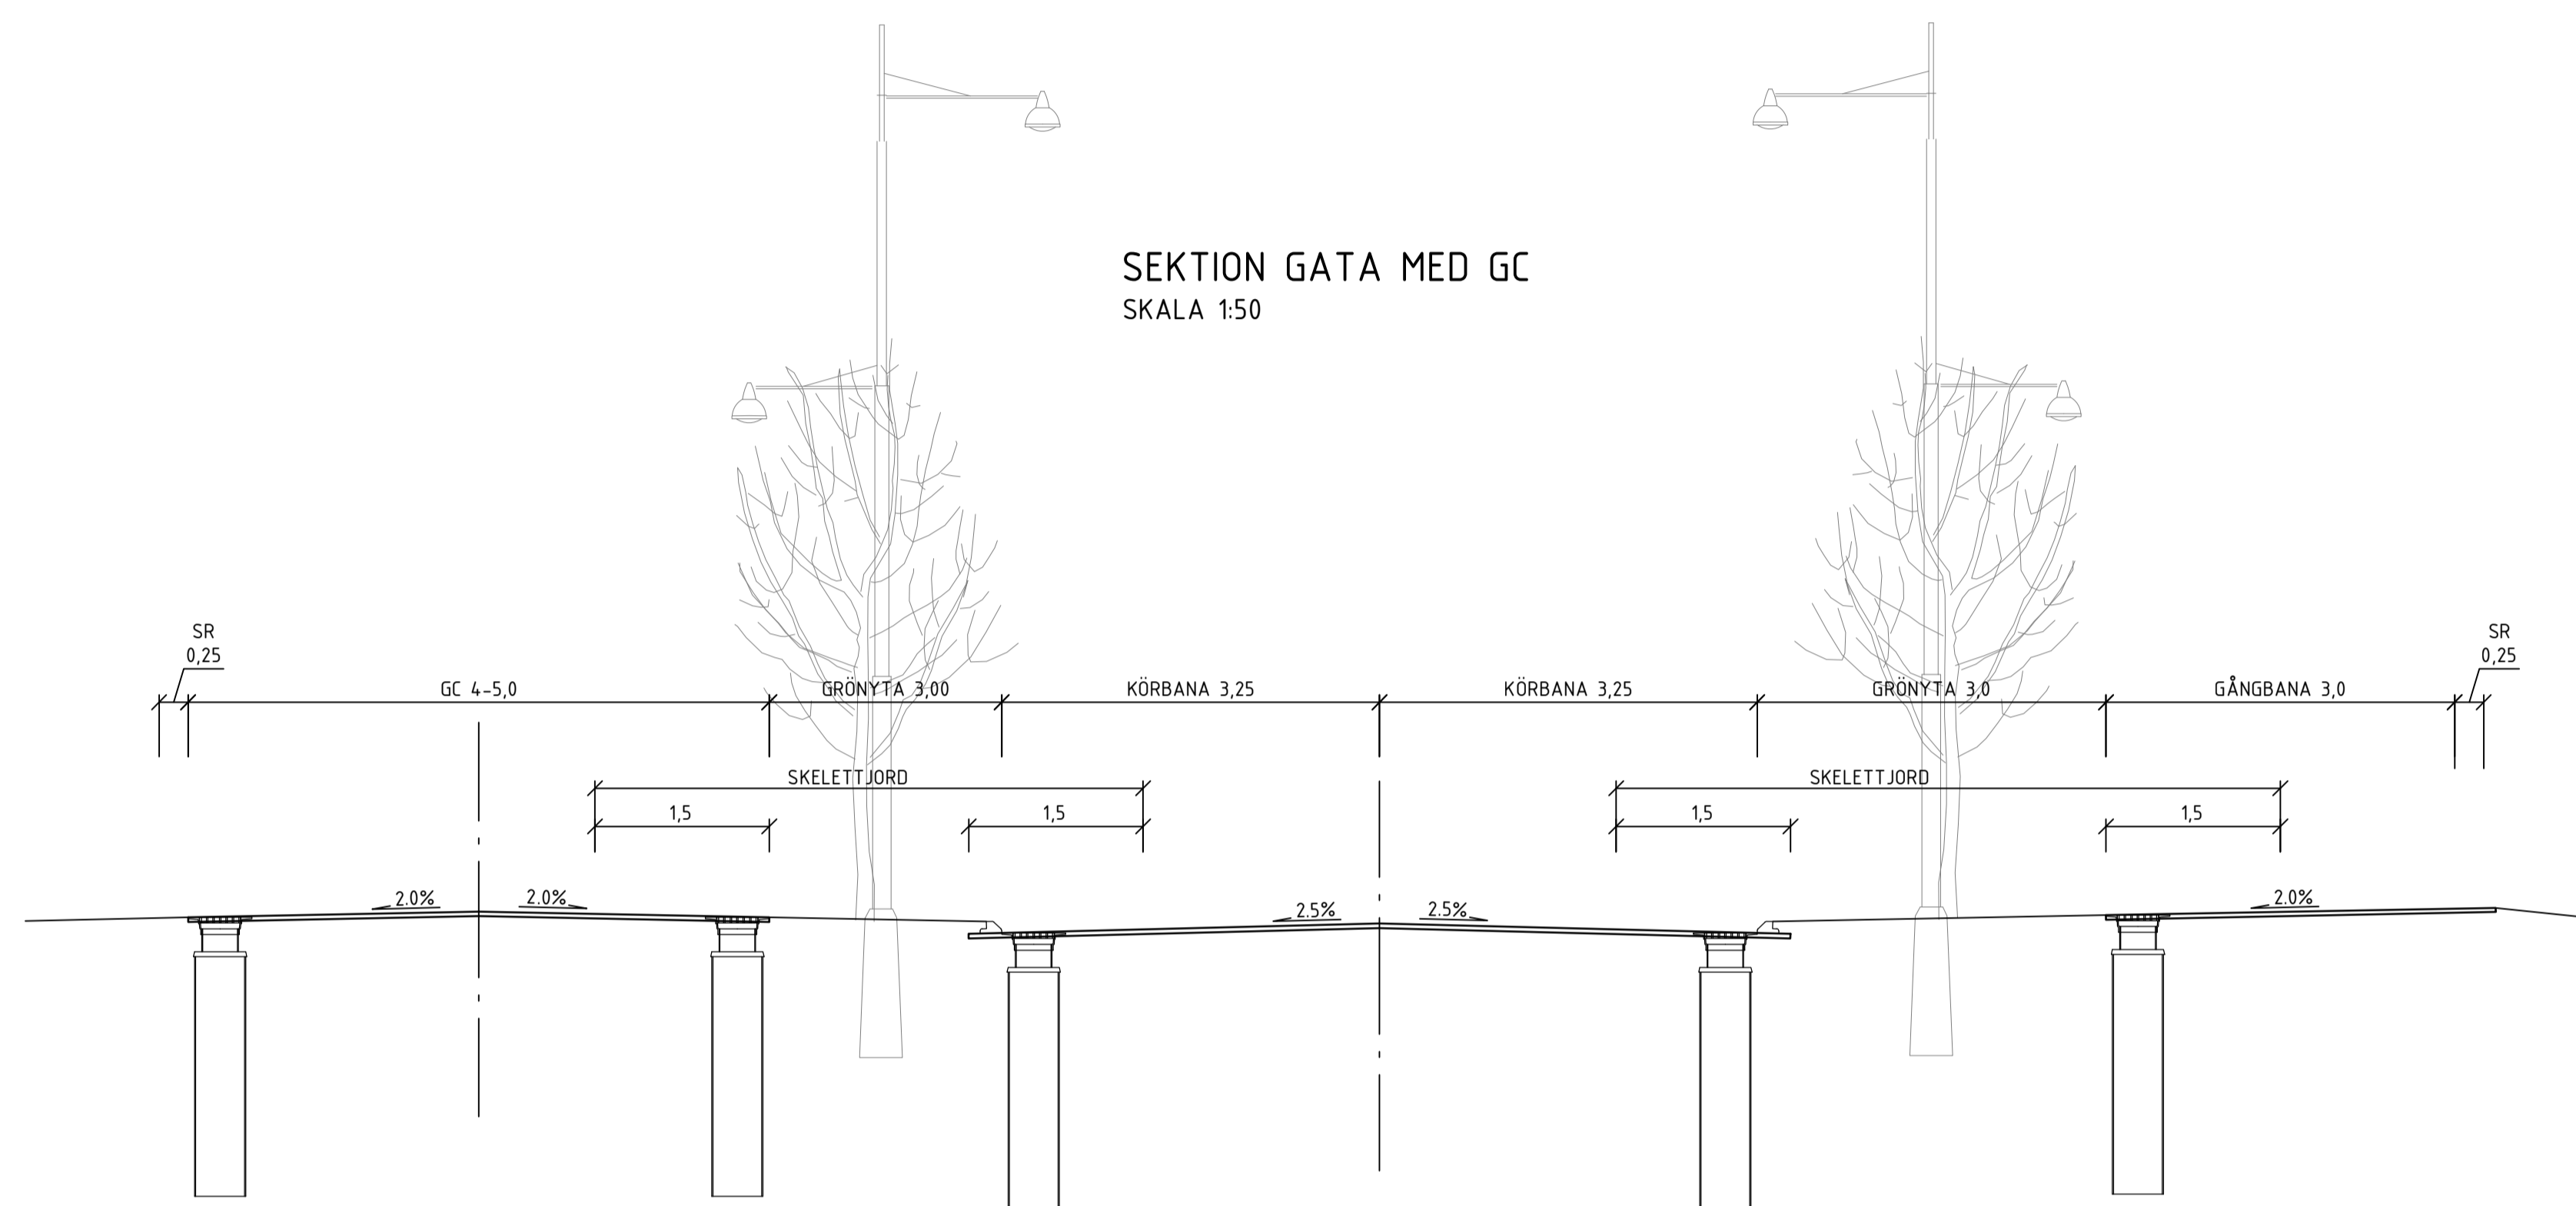

A		TN	240502
RET	ART	ÄNDRINGEN AVSEER	SKALA DATUM

TEKNISK HANDBOK

TYPRITNING

UMEÅ KOMMUN		UMEÅ KOMMUN GATOR OCH PARKER	
UPPDRAG NR	RITAD AV	GATA MED SEPARAT BOMBERAD GC OCH SEPARAT GÅNGBANA	
DATUM	HANDLAGSARE	SEKTION	
2020-02-24	D NÄS	SKALA	TITEL
ÄRSVÄRDE		1:50(A1)	T-09
			A