

HÄNVISNINGAR

¹⁾GÅNGPASSAGE I KORSNINGAR ENLIGT TYPRITNING T-08

ANMÄRKNINGAR


¹⁾VID LASTPLATSER MED GRANITKANTSTÖD DOPPAS KANTSTÖDEN SÅ ATT GRANITEN FÅR VISNING 0 CM PÅ BÅDA SIDORNA OM DRAGVÄGENS BREDD.

²⁾VID LASTPLATSER DÄR GRANITKANTSTÖD ANVÄNDS SKA FASAD GRANITKANSTEN = RF ANVÄNDAS OCH HA EN VISNING PÅ 60 MM

I ALL HÅRDGJORD YTA SKA RÖR SÄTTAS I MARK FÖR SKYLTLAR. (EJ BETONGFUNDAMENT)


LATSPLATS I TRÄDRAD/GRÖNREMSA - NIVÅ KÖRBANA

SKALA 1:100

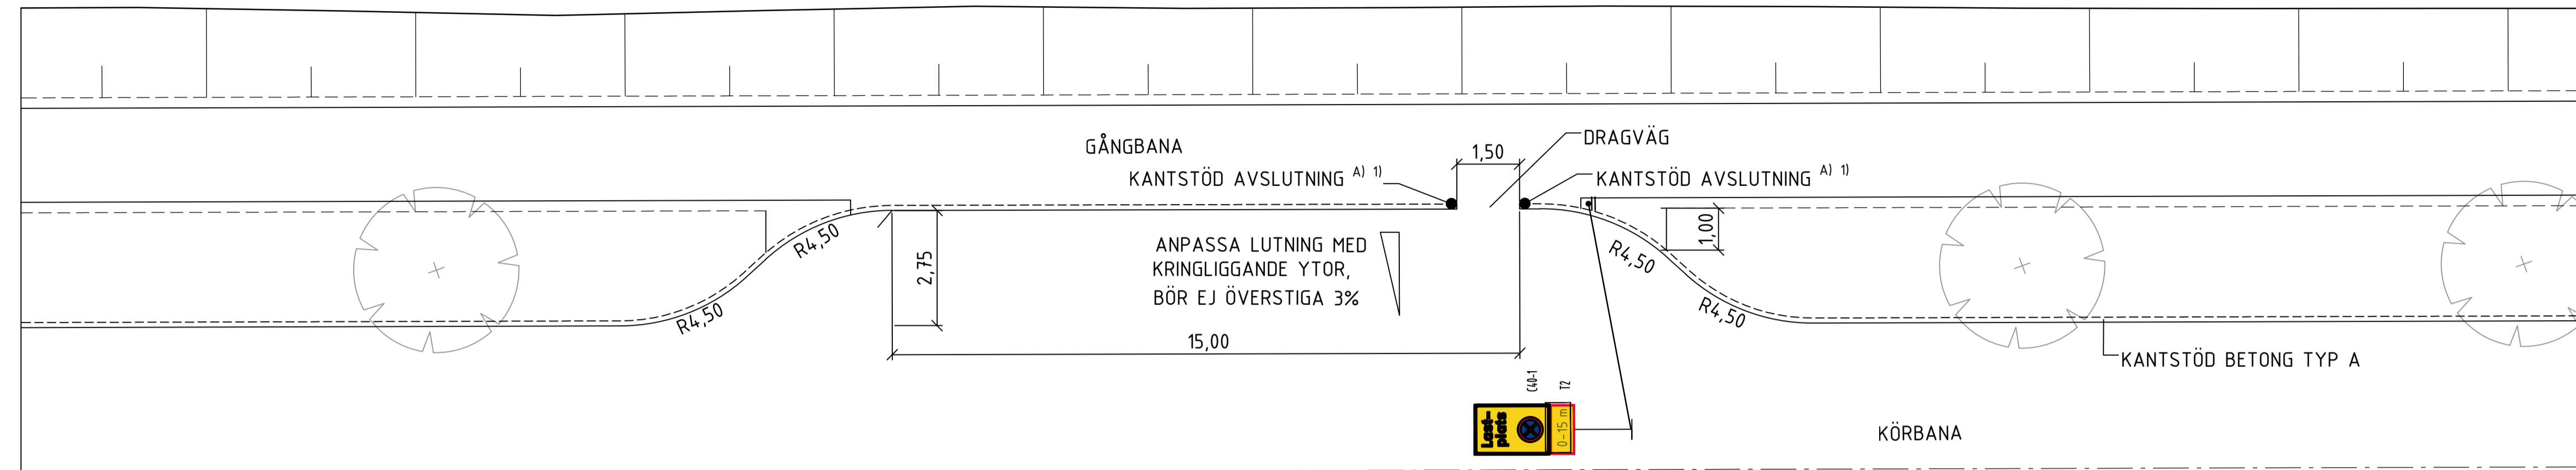

LATSPLATS I TRÄDRAD/GRÖNREMSA - NIVÅ GÅNGBANA

SKALA 1:100

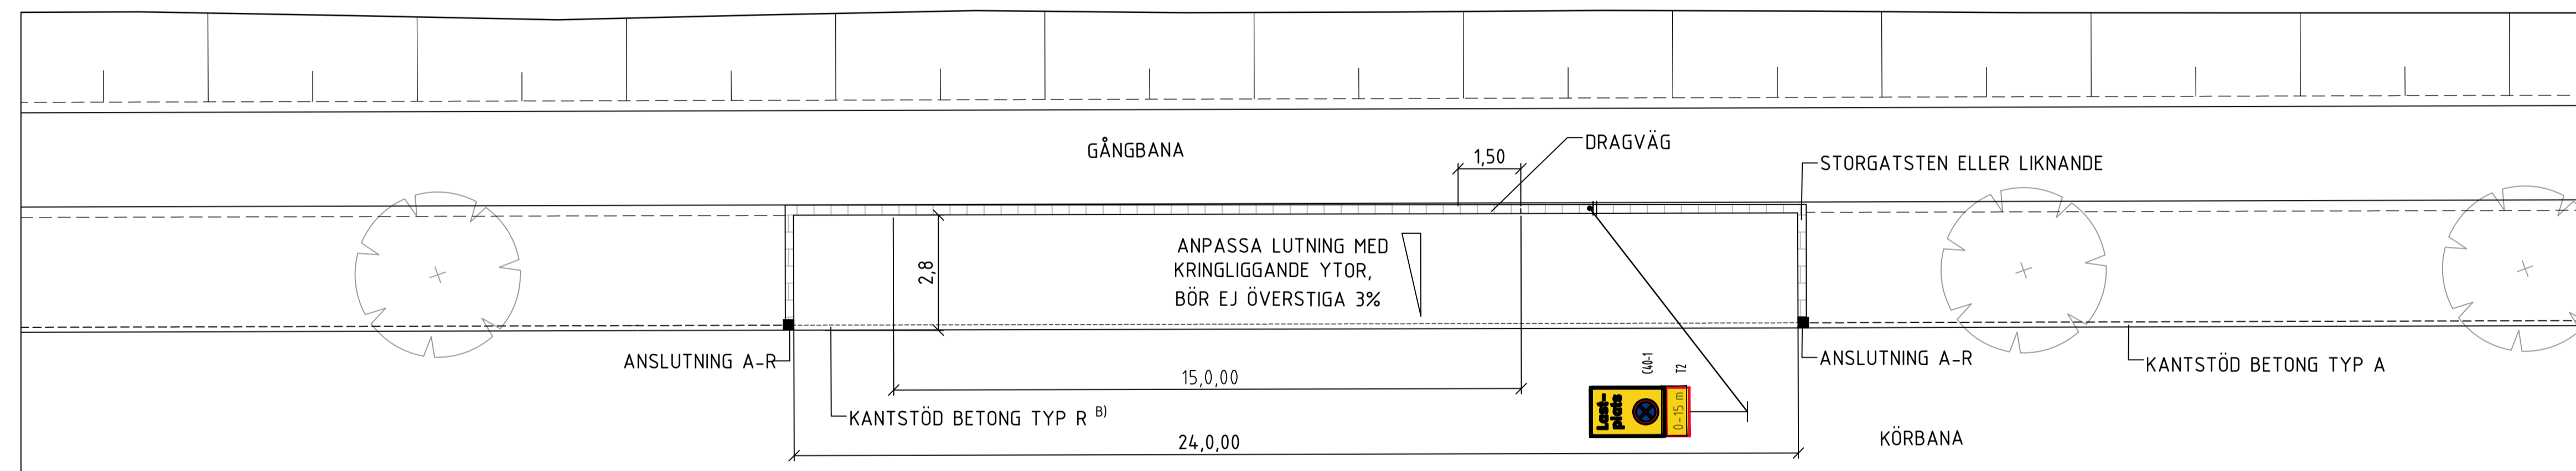

LASTPLATS STÅENDE I KÖRBANA

DÄR LASTPLATS SKER I KÖRBANAN, PLACERAS SKYLTLAR FÖR LASTPLATS DIREKT FRAMFÖR ÖPPNINGEN FÖR DRAGVÄGEN.

DRAGVÄGENS BREDD SKALL VARA 1,5M.

VID LASTPLATSER MED BETONGKANTSTÖD SÄTTS KANTSTÖDSAVSLUTNINGAR PÅ VAR SIN SIDA OM DRAGVÄGEN, LIKT¹⁾

VID LASTPLATSER MED GRANITKANTSTÖD DOPPAS KANTSTÖDEN SÅ ATT GRANITEN FÅR VISNING 0 CM PÅ BÅDA SIDORNA OM DRAGVÄGENS BREDD.

LASTZONEN SKÄCKER SIG FRÅN SKYLTLAR OCH 15 METER FRAMMÅT.

TECKENFÖRKLARING

	CENTRUMLINJE
	BELÄGGNINGSKANT
	STÖDREMSA
	KANTSTÖD BETONG TYP A (VISNING=10 CM)
	KANTSTÖD AVSLUTNING TYP A FRÅN 10CM TILL 0CM PÅ 0,5M
	KANTSTÖD ANSLUTNING TYP A-R FRÅN 10CM TILL 8 CM PÅ 0,5M
	KANTSTÖD BETONG TYP R (VISNING=8 CM)
	STORGATSTEN ELLER LIKANDE
	SKEVNING
	NYTT VÄGMÄRKE OCH STOLPE

REV	NO	ÄNDRINGEN AVSEER	TECK	DATEIN
TEKNISK HANDBOK				

TYPRITNING

		UMEÅ KOMMUN GATOR OCH PARKER	
DATUM	HANDLAGSARE	LASTPLATS	
ANSVARIG	SKALA	PLÅN	BITNINGSLUPP
2023-01-23	1:100(A1)	T-12	I REV