BUSSHÅLLPLATS MED VÄDERSKYDD

SKALA 1:100

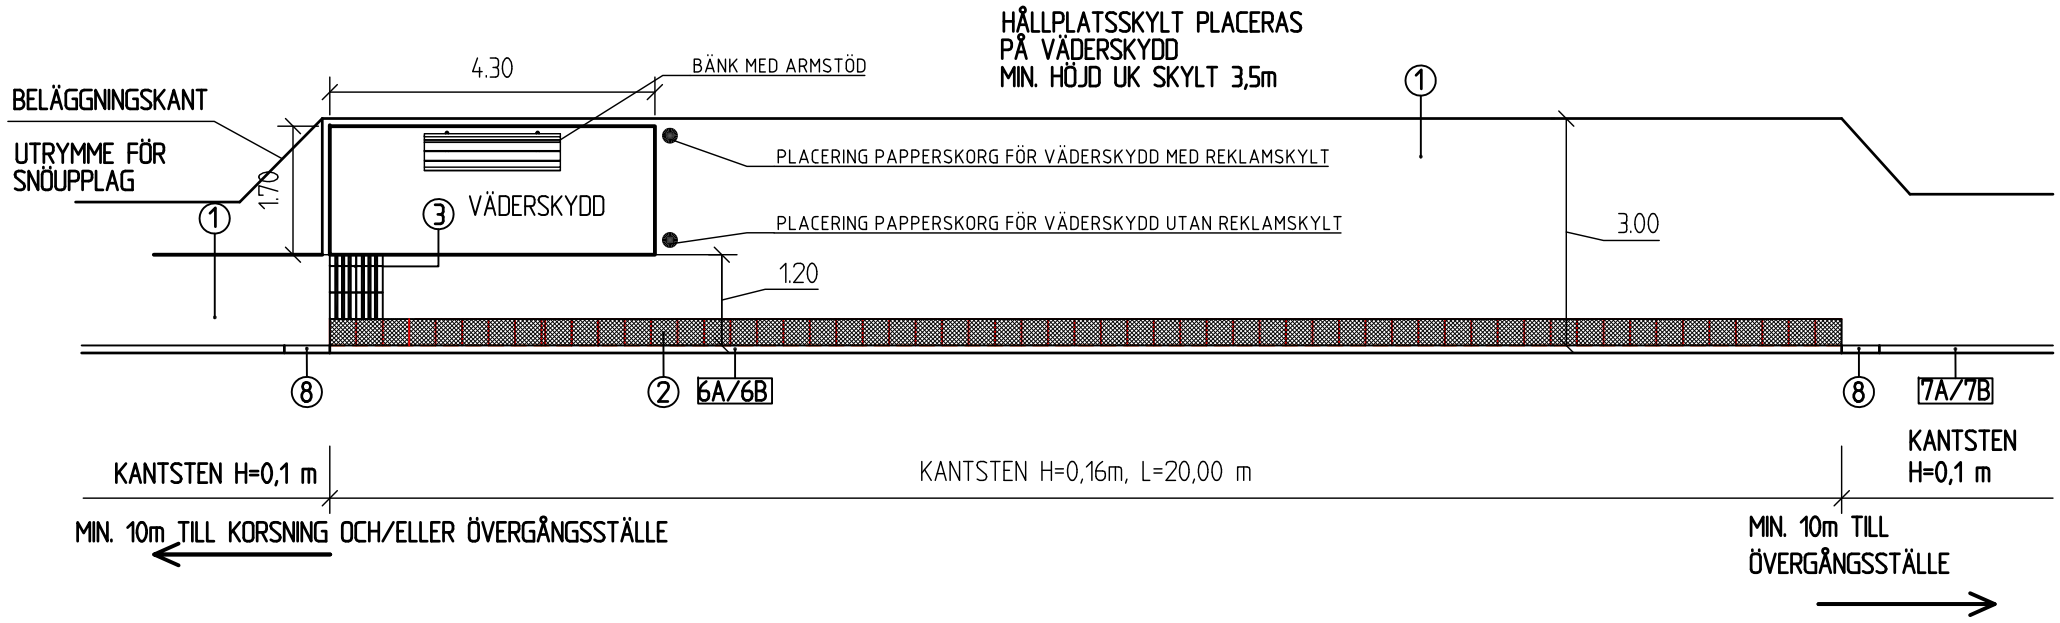

DIMENSIONERINGSTABELL

NR	BENÄMNING	MATERIAL	TYP
1	BELAGD YTA	ASFALT	
2	VITA BETONGPLATTOR	BETONG	350x350
3	SINUSPLATTOR	BETONG	350x350
6A	KANTSTEN	BETONG, SPIKAD	D
6B	KANTSTEN	GRANIT	GF 1
7A	KANTSTEN	BETONG, SPIKAD	B
7B	KANTSTEN	GRANIT	RV4
8	KANTSTEN ÖVERGÅNG		
9	STÖDREMSA	KROSSAT	
10	HÅLLPLATSSKYLT		

BUSSHÅLLPLATS UTAN VÄDERSKYDD

SKALA 1:100

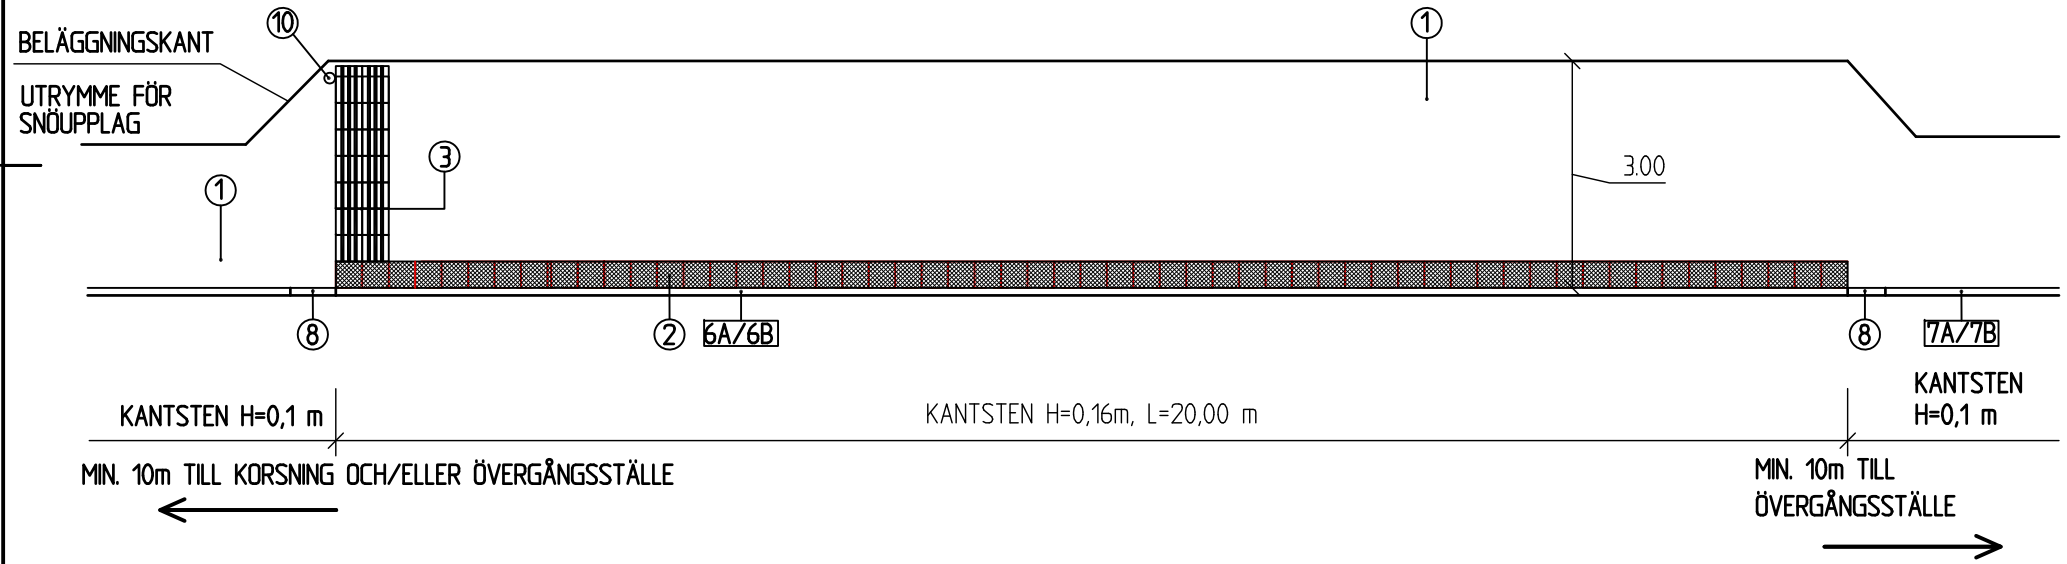

NORMALSEKTION BUSSHÅLLPLATS

SKALA 1:50

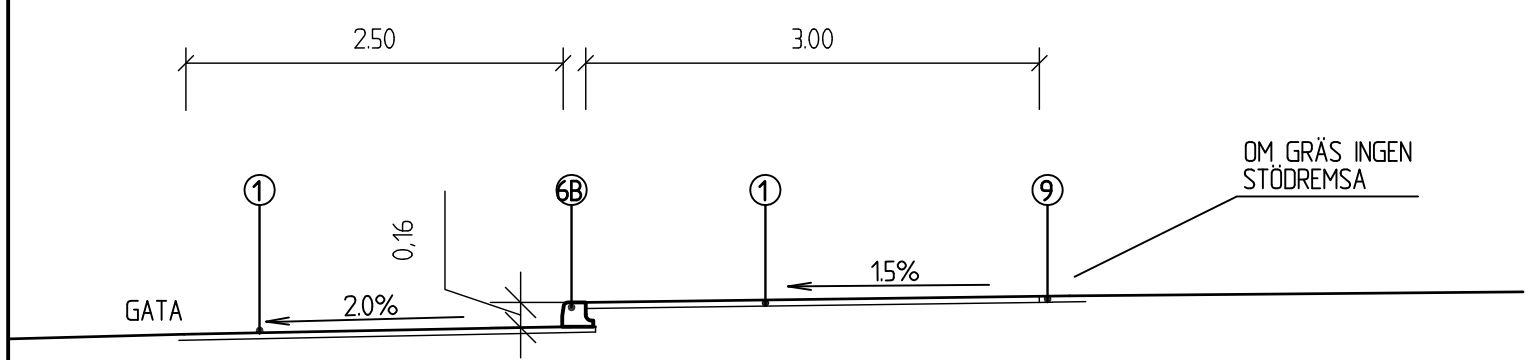

BET	ANT	ÄNDRINGEN AVSER	SIGN	DATUM

TEKNISK HANDBOK

TYPRITNING

UMEÅ KOMMUN
GATOR OCH PARKER

UPPDRAG NR	RITAD AV
	D Näs
DATUM	HANDLÄGGARE
2020-02-24	D Näs
ANSVARIG	

BUSSHÅLLPLATS

PLAN OCH SEKTION

SKALA	RITNINGSNUMMER	BET
SKALA 1:50 (A3)	T-03	

FIL: C:\USERS\DONNAS\ONEDRIVE - UMEÅ KOMMUN\TEKNISK HANDBOK CAD\REV TYPRITNINGAR 2020\RITDEFFAR OCH MODELLFIL\T-03 BUSSHÅLLPLATS.DWG PLOTTAD: 2020-02-24 10:19 AV ANVÄNDARE DONNAS