



UPPHÖJT ÖVERGÅNGSSTÄLLE MED FÖRBEREDD CYKELPASSAGE

PLAN 1:100

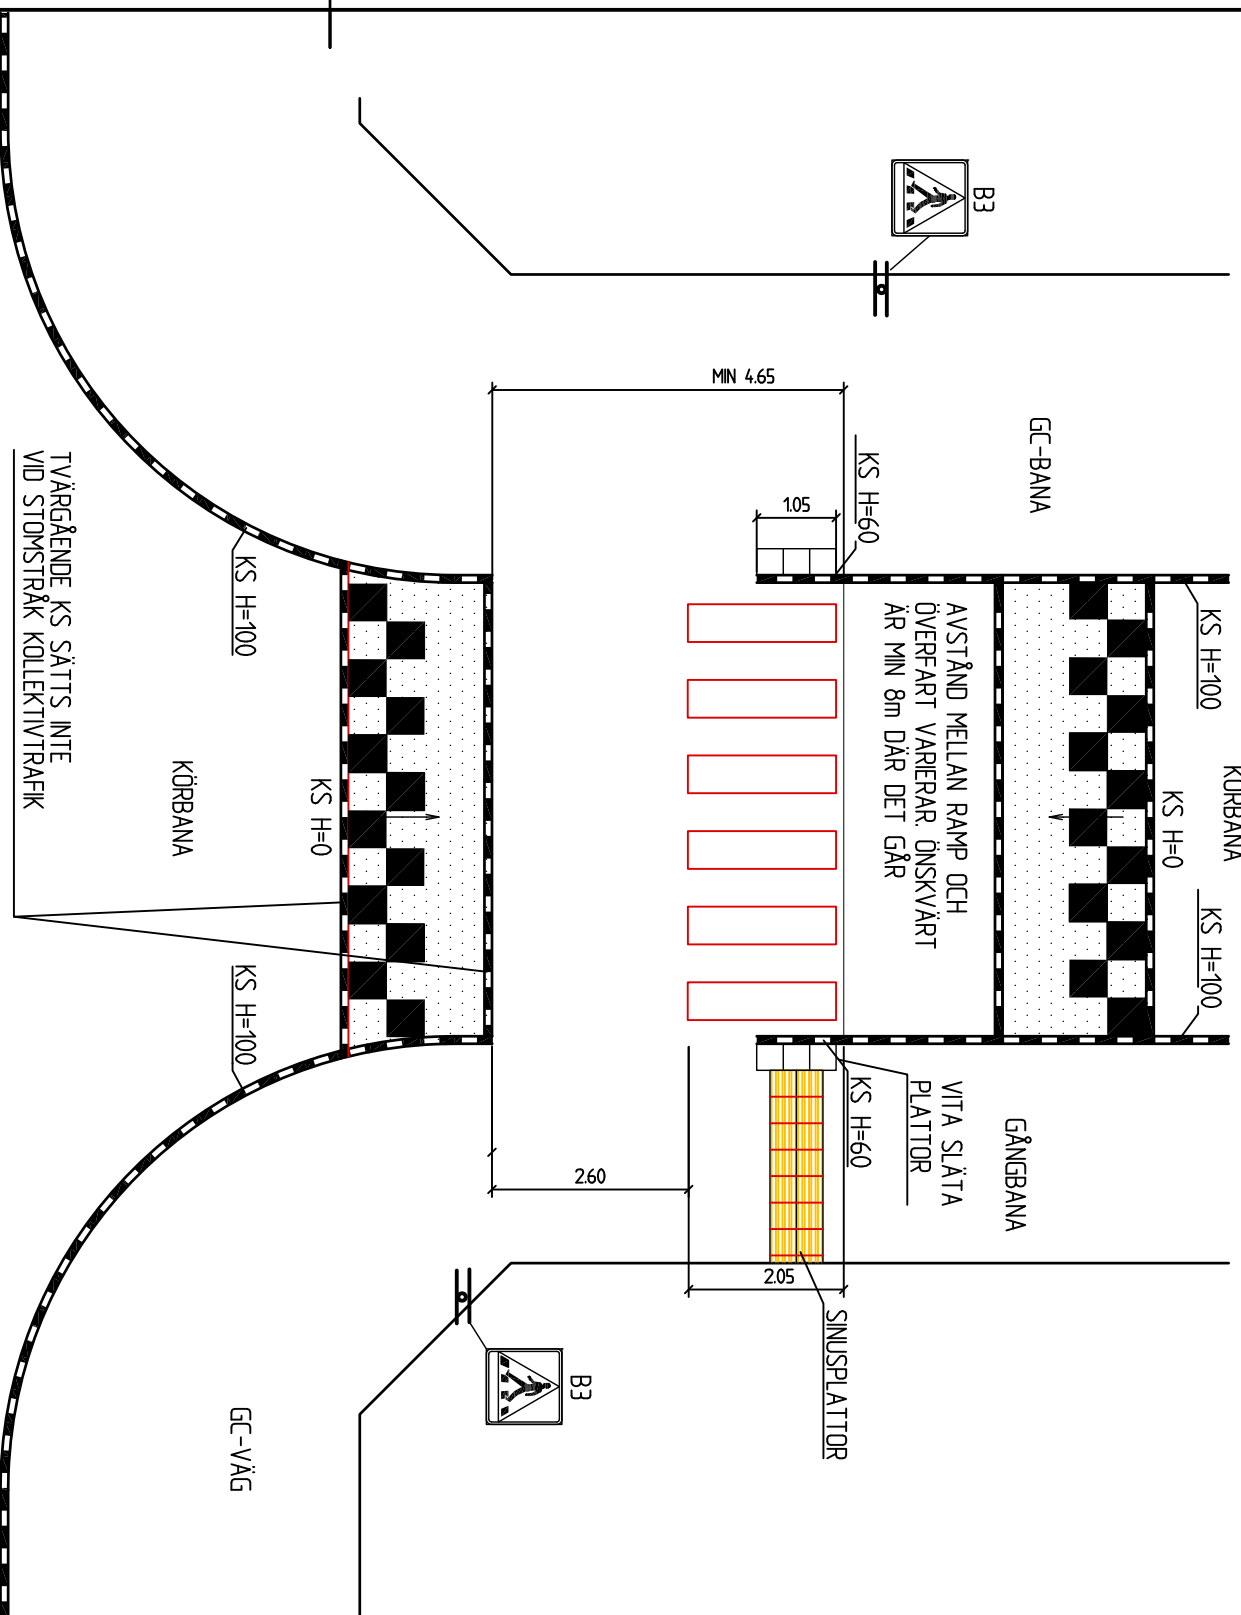

UPPHÖJT ÖVERGÅNGSSTÄLLE

PLAN 1:100

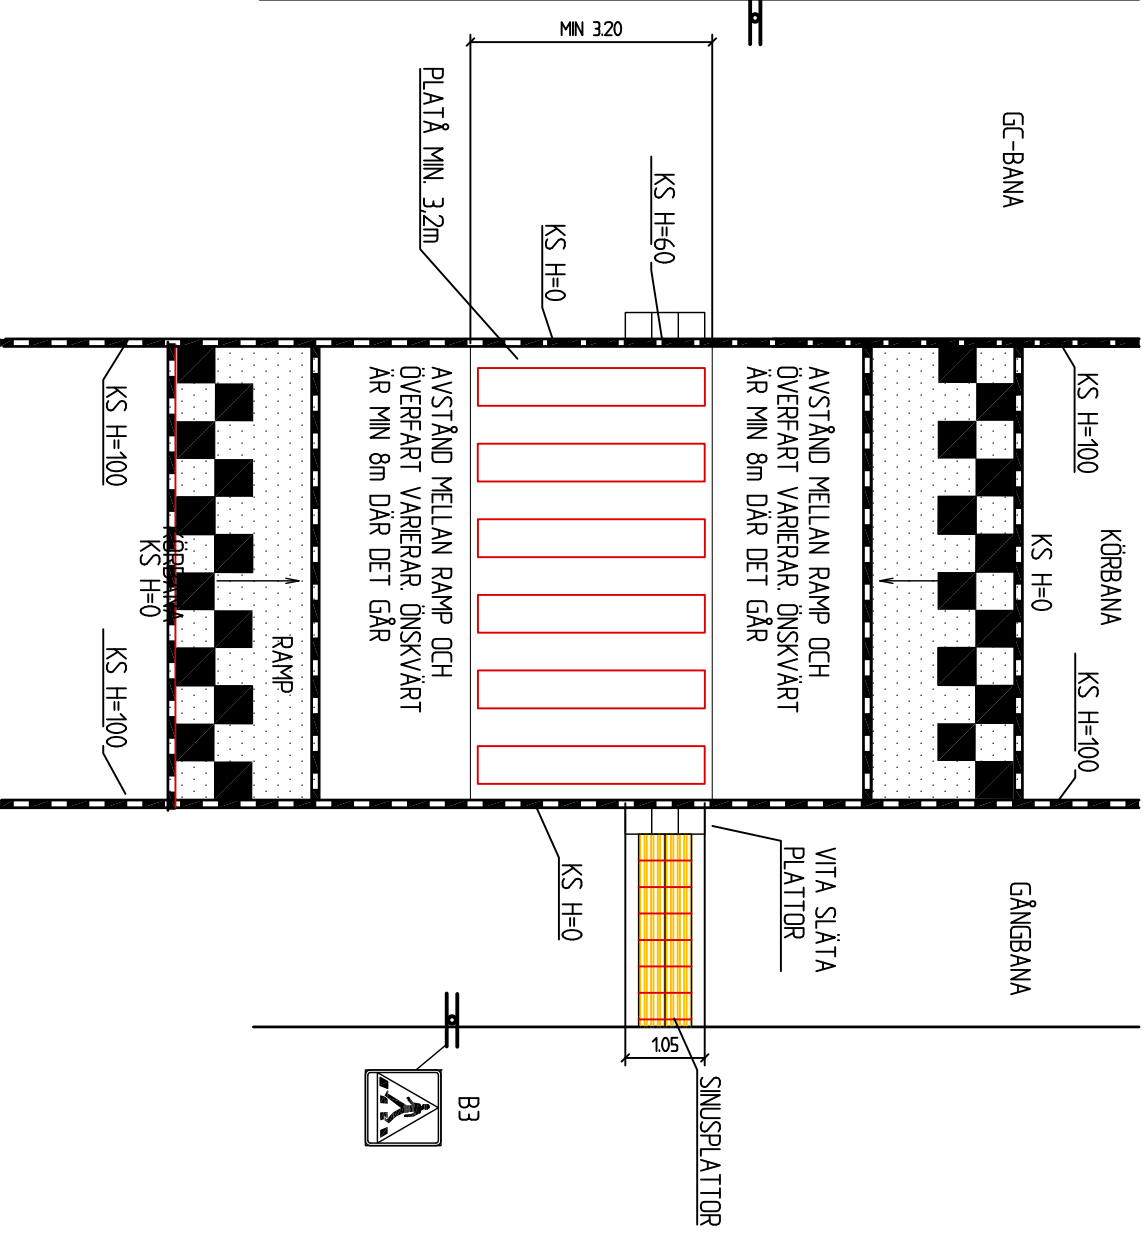

ANMÄRKNING

GÅNGPASSAGE FÖR SVAGSKADDE PLACERAS LÄNGST BORT FRÅN KORSNINGENS RÄDE.
 VID KOLLEKTIVTRAFIK SKA PLATÅ VARA MINST 7m.
 RAMPENS LUTNING SKA VARA 6-8% RELATIVT GATANS LUTNING.
 BAS PLACERING VARIERAR, SE TRAFIKREGELNINGAR - VÄGMÄRKEN

TVÄRGÅENDE KS SÄTTS INTE VID STOMSTRÅK KOLLEKTIVTRAFIK

TYPPRITNING



UMEÅ KOMMUN
 GATOR OCH PARKER

TEKNISK HANDBOK

A	REVIDERING	D NÅS	170214
BET	ANT	KÄNNISGEN ÅRSER	SIGN
		DATUM	

TYPPRITNING



UMEÅ KOMMUN
 GATOR OCH PARKER

TEKNISK HANDBOK

A	REVIDERING	D NÅS	170214
BET	ANT	KÄNNISGEN ÅRSER	SIGN
		DATUM	

UPPDRAG NR	RITAD AV	UPPHÖJT ÖVERGÅNGSSTÄLLE MED CYKELPASSAGE
D NÅS	HANDLAGGARE	UPPHÖJT ÖVERGÅNGSSTÄLLE
D NÅS		
DATUM		
2020-02-24		
ANSVÄRIG		
PLAN	RITNINGNUMMER	T-07
SKALA 150 (A3)		I BET A